



Corte DD'

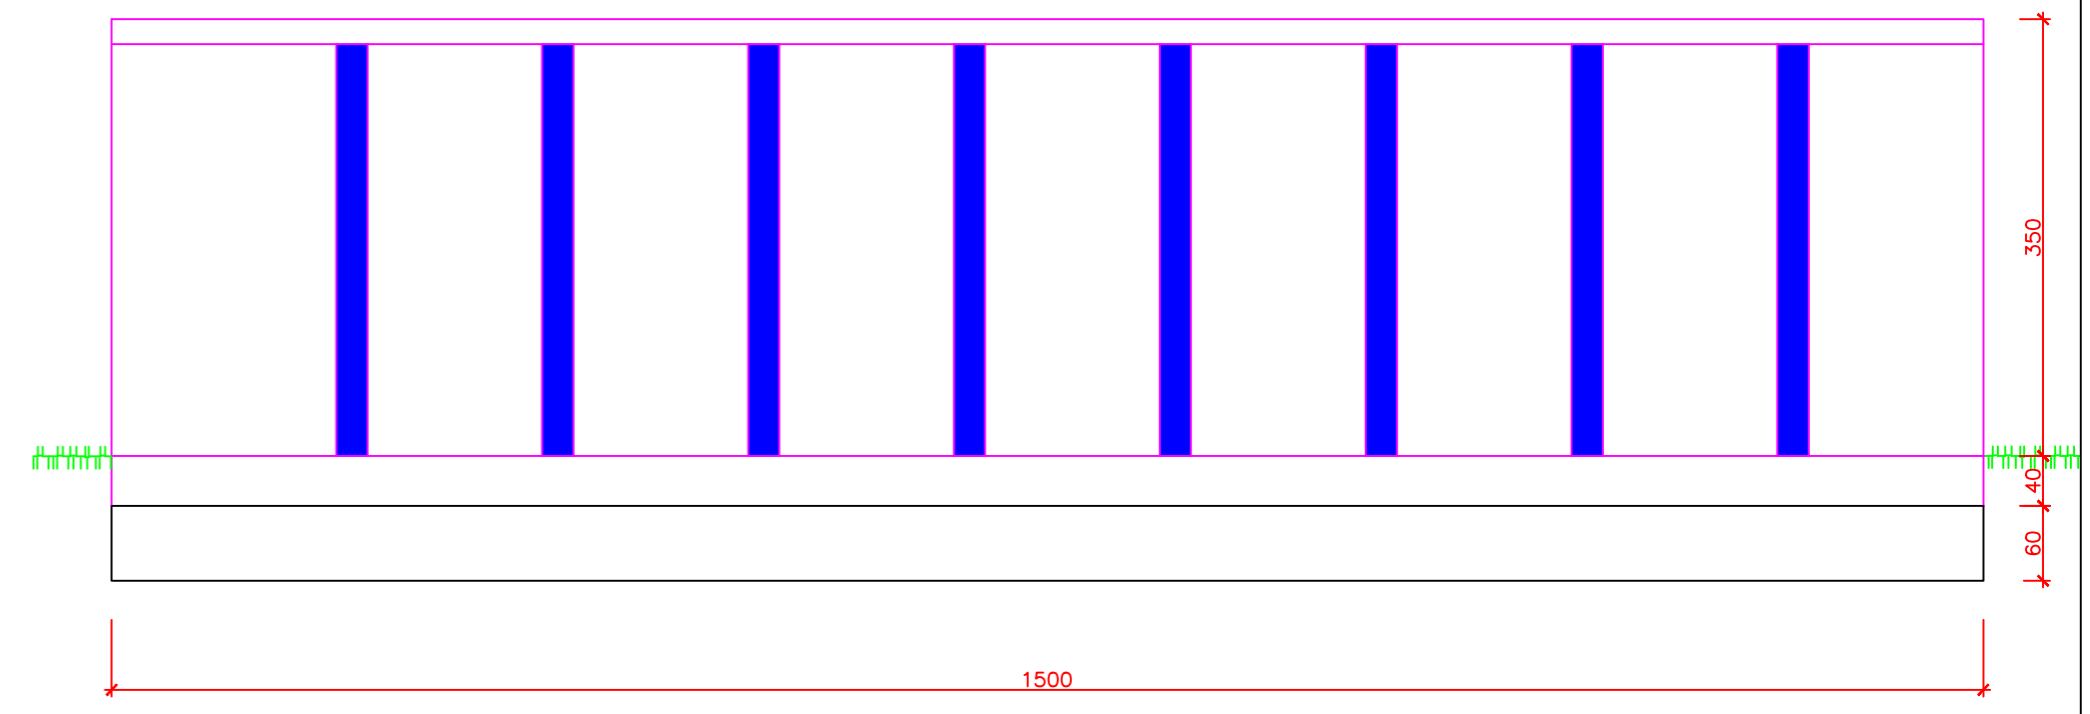

Corte AA'/DD'

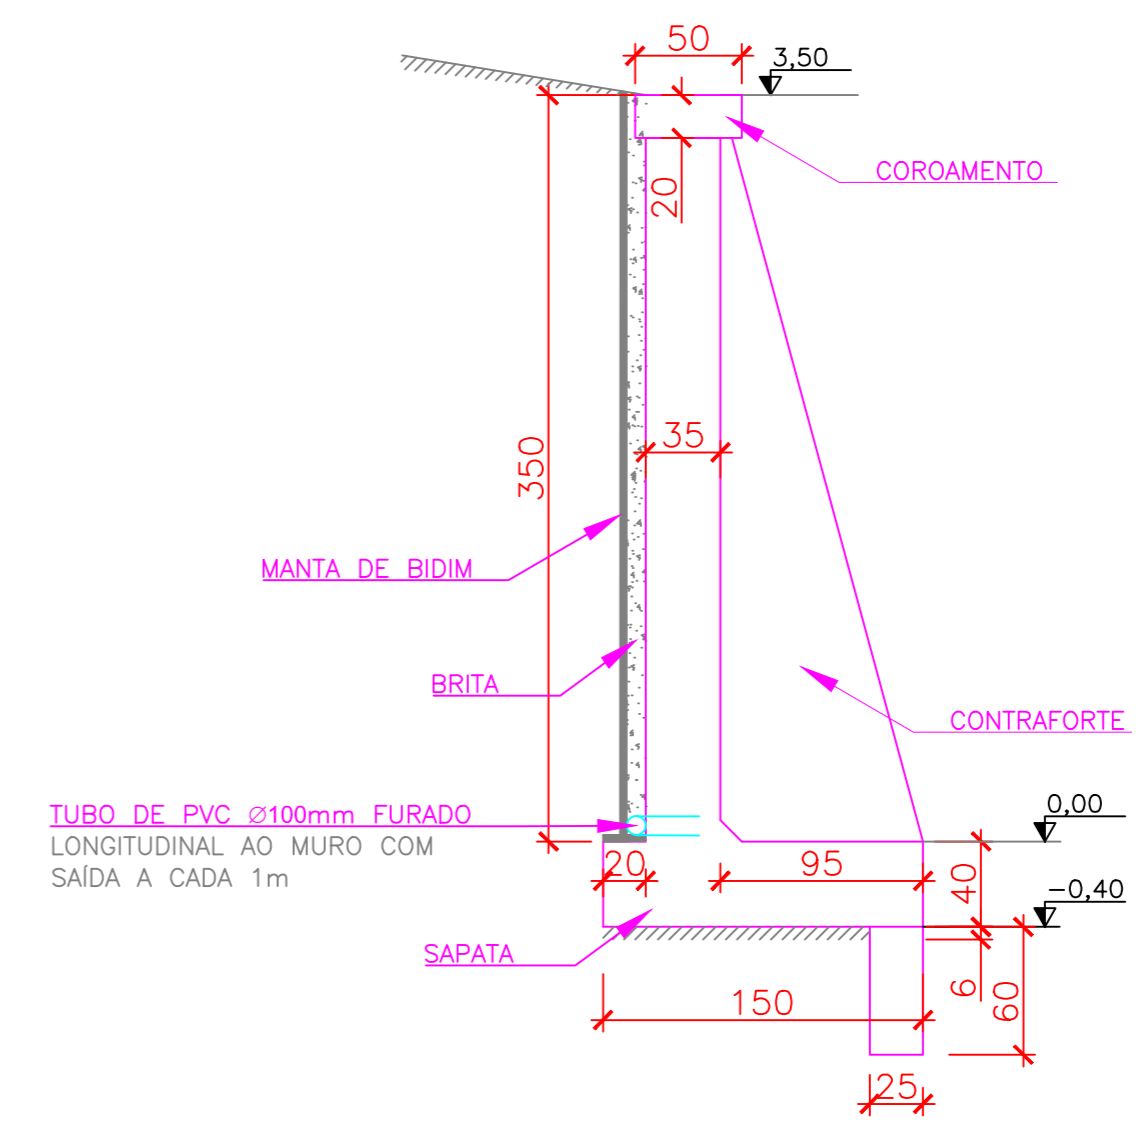

<p>CW ENGENHARIA LTDA</p>	<p>PREFEITURA MUN. DE CARLOS GOMES - RS</p>			
	<p>ASS. PREFEITO MUNICIPAL:</p> <p style="text-align: center;">EGIDIO MORETO</p>			
	<p>ASS. RESP. TECNICO:</p> <p style="text-align: center;">CIBELE SERAFINI - CREA RS 183.912</p>			
<p>LOCAL:</p> <p>AVENIDA PADRE ESTEVÃO VONSOSKI</p>	<p>ESCALA:</p> <p>1/1000</p>	<p>ÁREA:</p> <p>-</p>	<p>DATA:</p> <p>DEZEMBRO/ 2017</p>	
<p>PRANCHA: MURO DE CONTENÇÃO - PLANTA BAIXA E FORMAS</p>				<p>PRANCHA Nº:</p> <p style="font-size: 2em; font-weight: bold;">01</p>