


Fachada Lateral
ESC 1:50

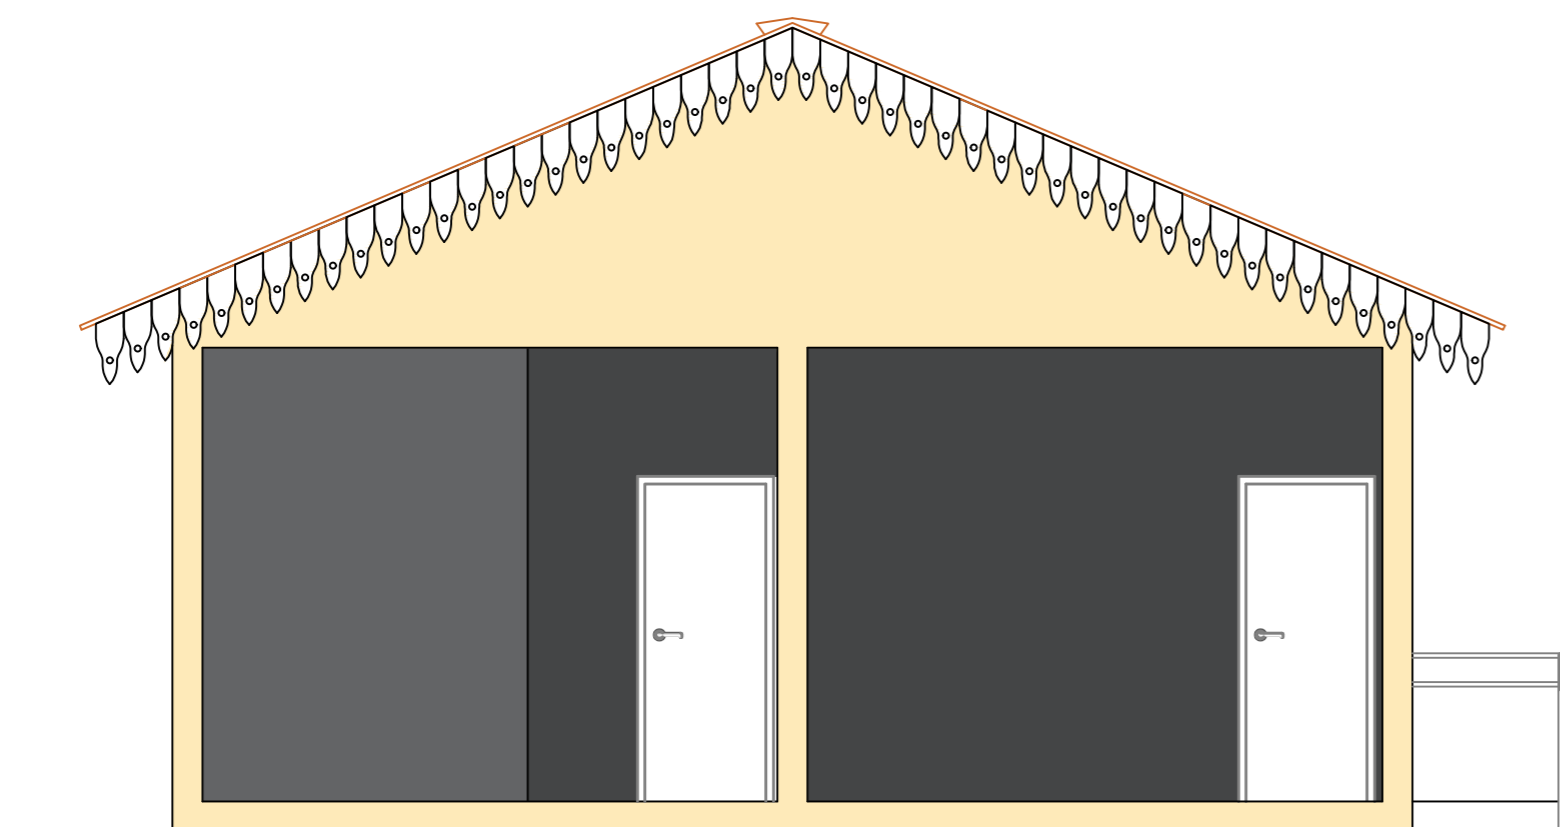

Fachada Frontal
ESC 1:50

OBRA / LOCAL	<p>PROJETO ARQUITETÔNICO - DO PARQUE POLIESPORTIVO RUA RIACHUELO, LOTES 01, 02, 03 E 04, QUADRA 20A CARLOS GOMES-RS</p>		NATUREZA DO PROJETO	ARQUITETÔNICO
PROPRIETÁRIOS	PREFEITURA DE CARLOS GOMES		RESPONSÁVEL TÉCNICO:	ENG. CIVIL JACSON LUIZ ZAPAROLI CREA/RS 215324
TÍTULO	FACHADAS		PROJETO N°	01
			ESCALA	INDICADA 03