



Corte BB
ESC 1:50

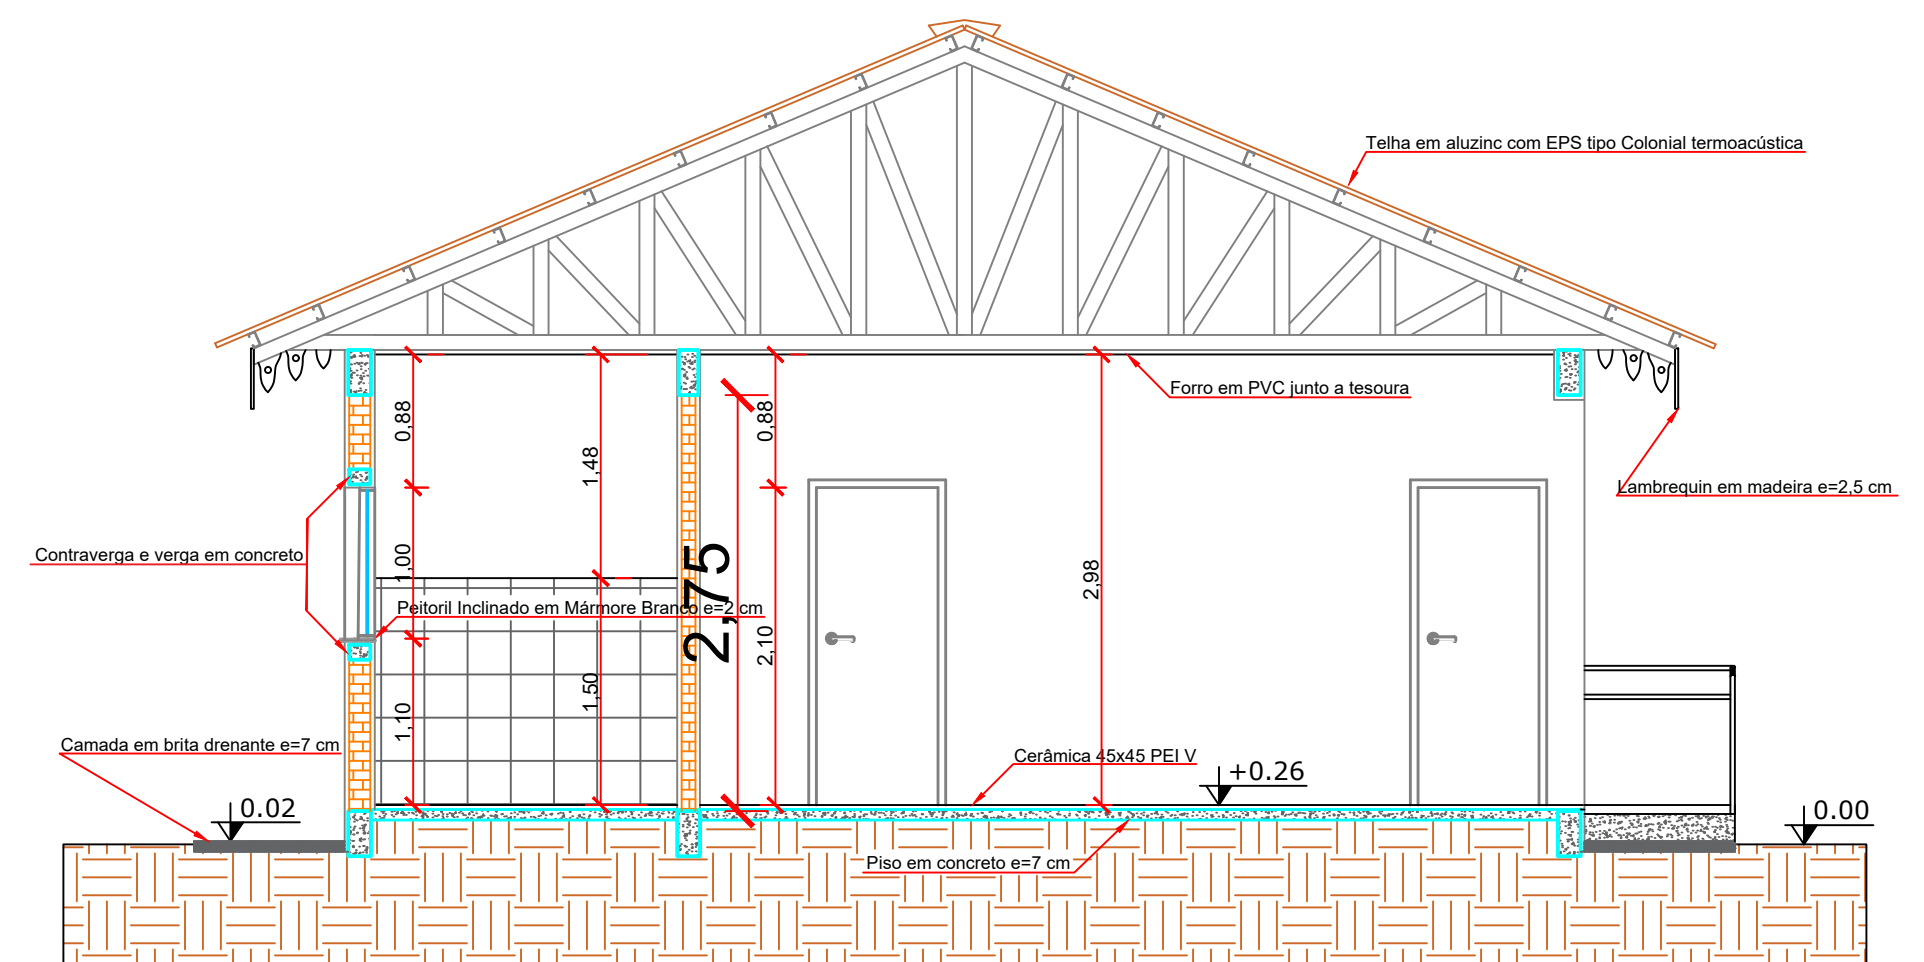

Corte CC
ESC 1:50

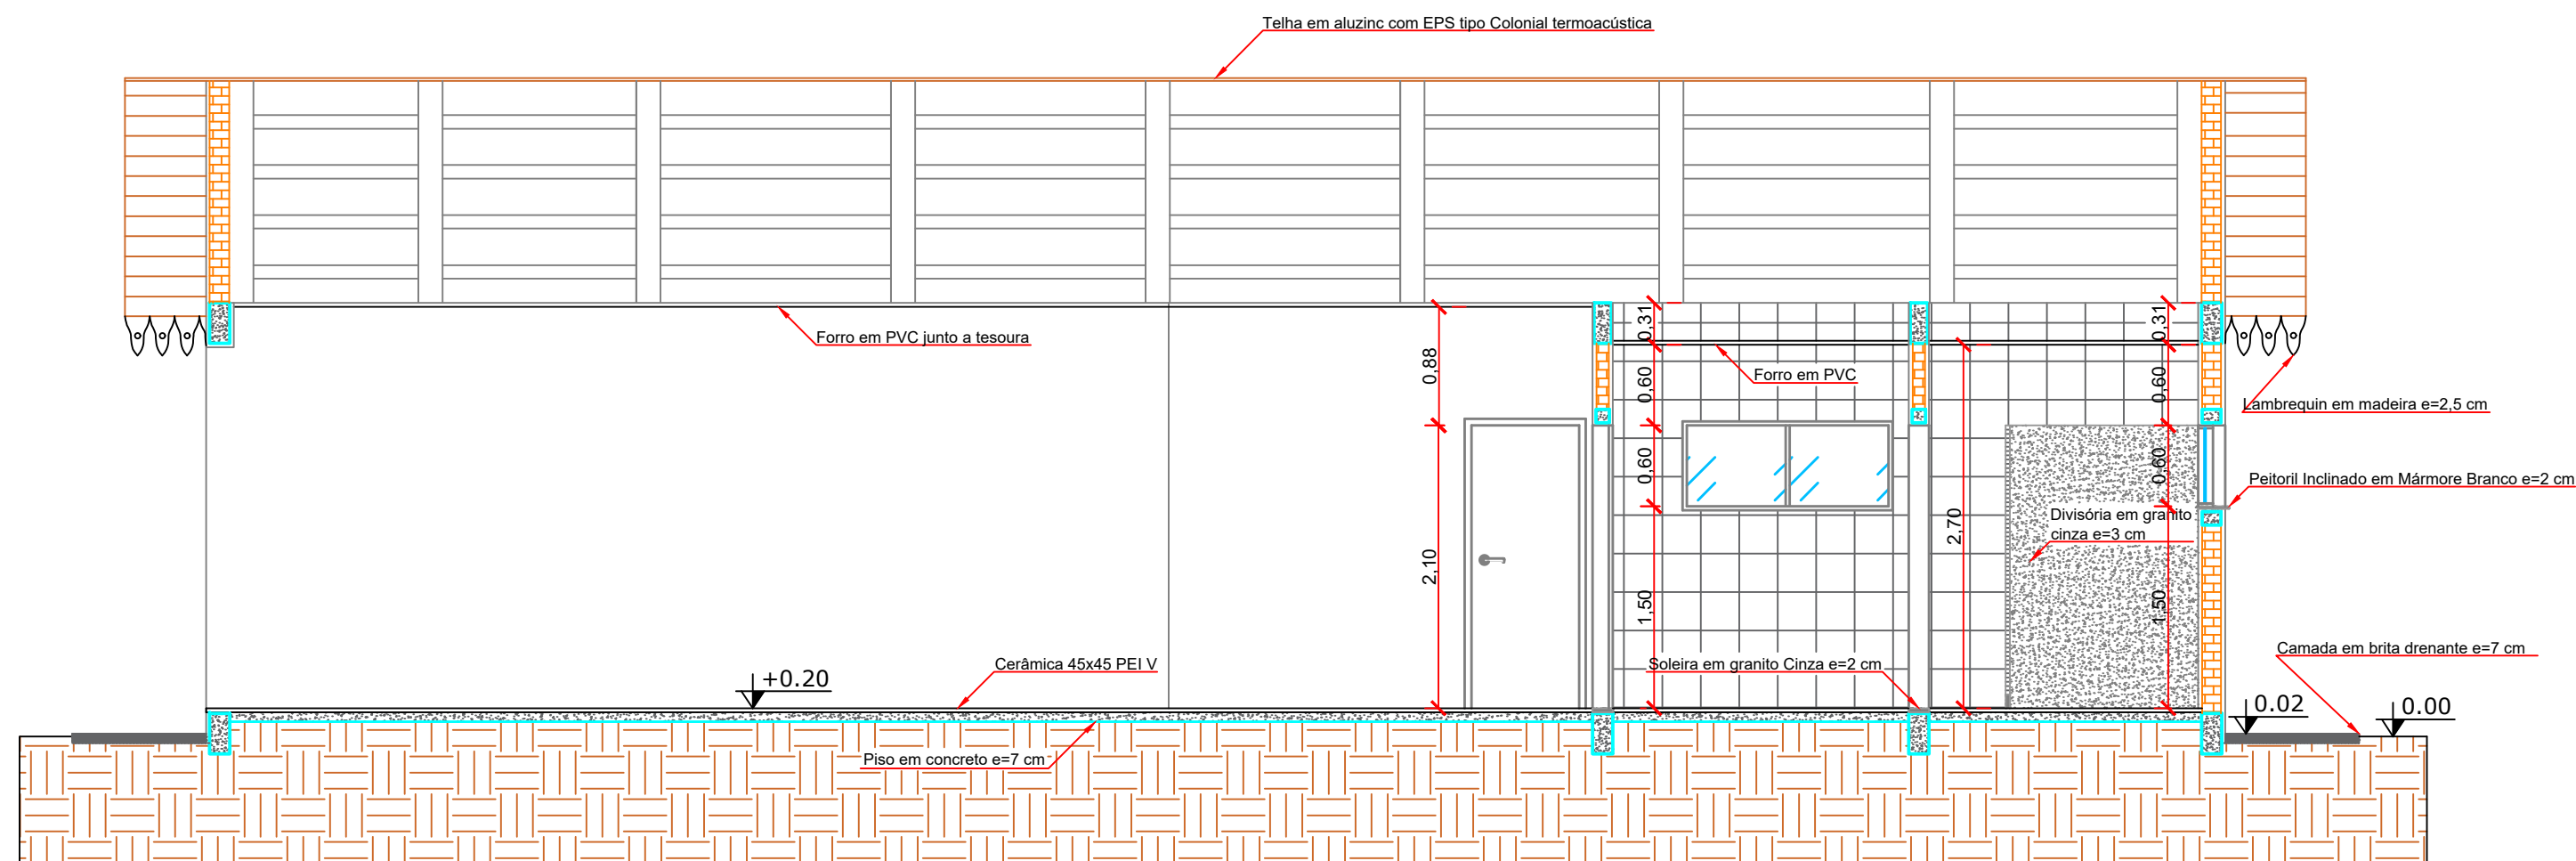

Corte AA
ESC 1:50

OBRA / LOCAL
PROJETO ARQUITETÔNICO - DO PARQUE POLIESPORTIVO
RUA RIACHUELO, LOTES 01, 02, 03 E 04, QUADRA 20A
CARLOS GOMES-RS

PROPRIETÁRIOS
PREFEITURA DE CARLOS GOMES

TÍTULO
CORTES

NATUREZA DO PROJETO
ARQUITETÔNICO

RESPONSÁVEL TÉCNICO:
ENG. CIVIL JACSON LUIZ ZAPAROLI
CREA/RS 215324

PROJETO Nº
01
PRANCHA Nº
02
ESCALA
INDICADA