




Fachada Leste do cercamento, com detalhe do portão de acesso
Esc 1:100

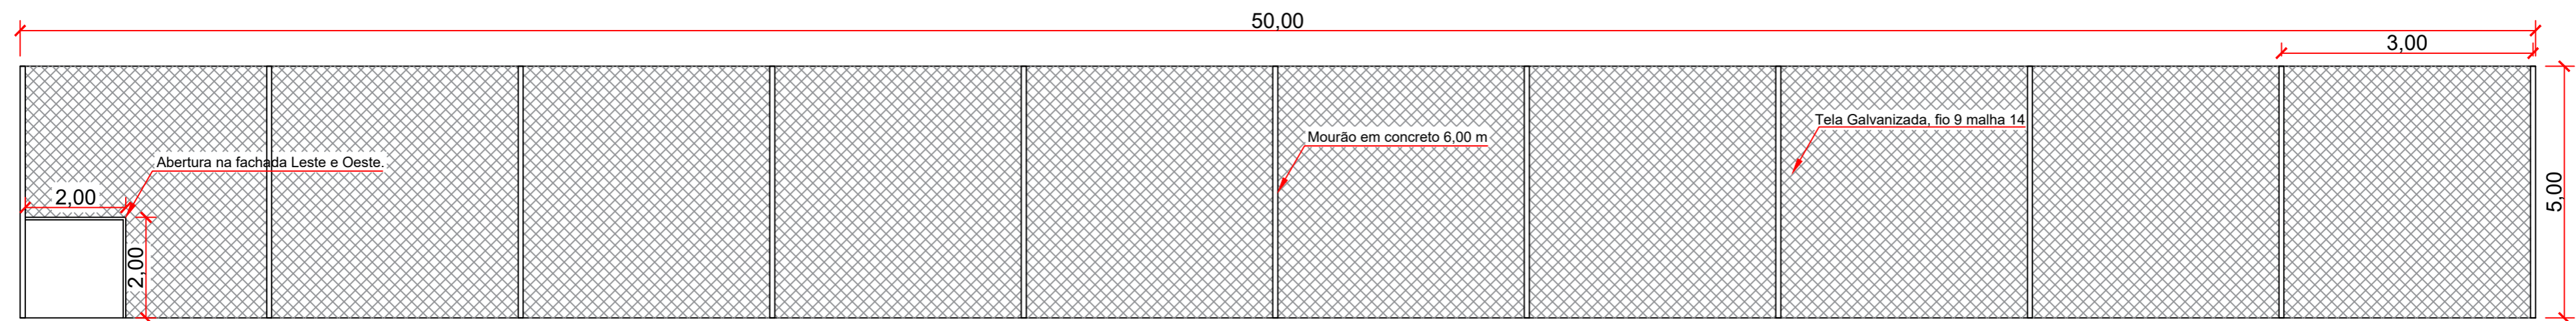

Elevação lateral do cercamento do campo
Esc 1:100

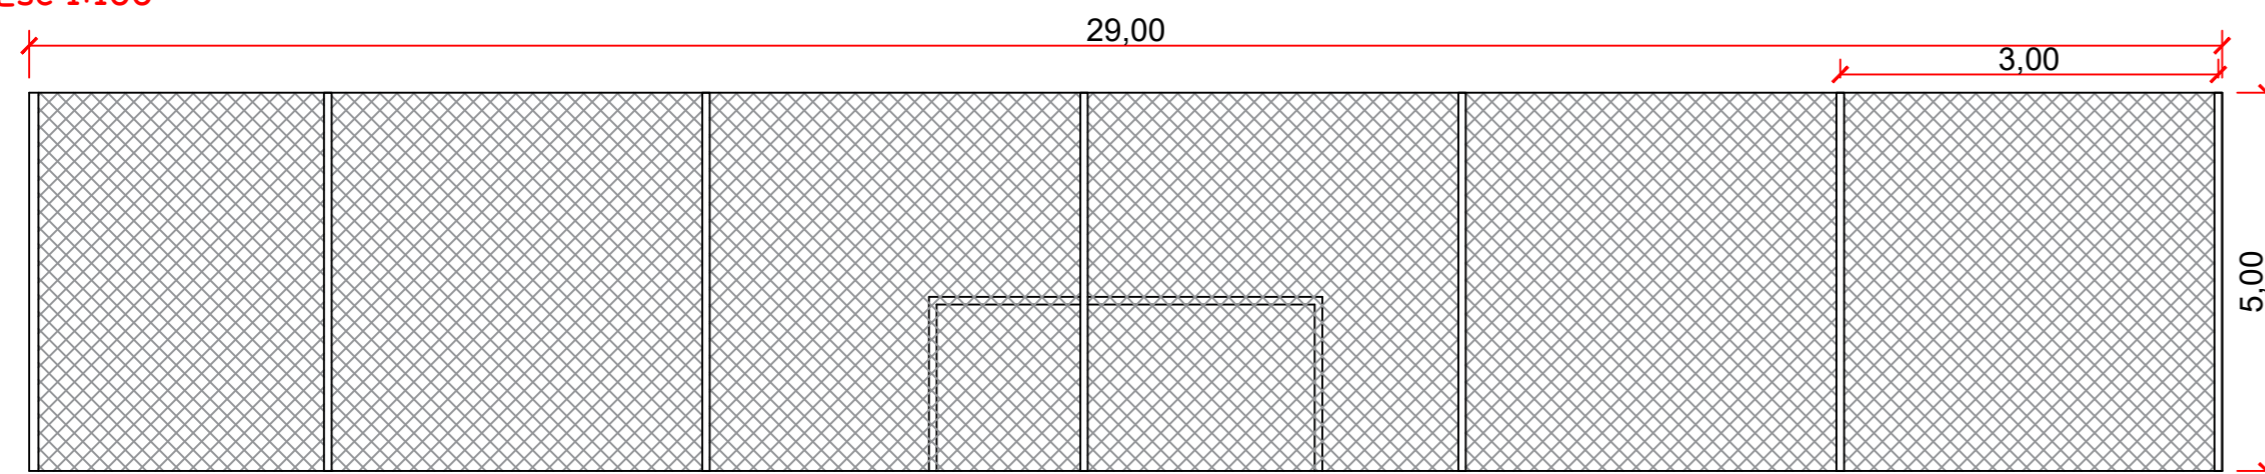

Elevação Frontal do cercamento do campo
Esc 1:100

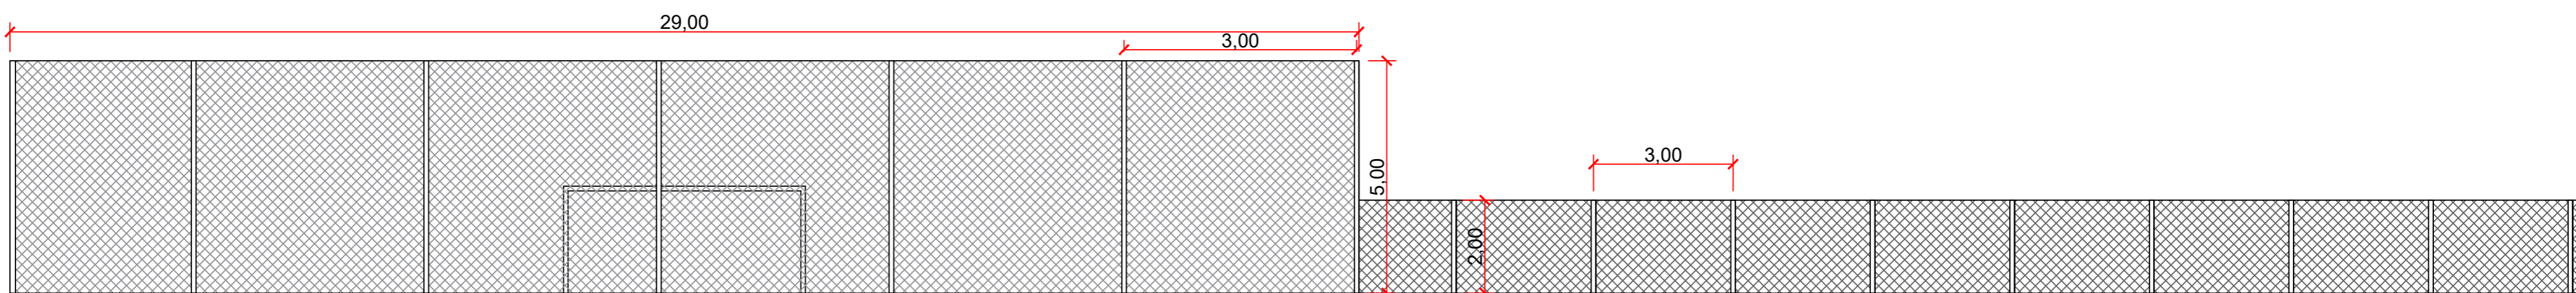

Detalhe de encontro dos fechamentos
Esc 1:100

OBRA / LOCAL	<p>PROJETO ARQUITETÔNICO - DO PARQUE POLIESPORTIVO RUA RIACHUELO, LOTES 01, 02, 03 E 04, QUADRA 20A CARLOS GOMES-RS</p>		NATUREZA DO PROJETO	ARQUITETÔNICO
PROPRIETÁRIOS	PREFEITURA DE CARLOS GOMES		RESPONSÁVEL TÉCNICO:	ENG. CIVIL JACSON LUIZ ZAPAROLI CREA/RS 215324
TÍTULO	CERCAMENTO		PROJETO Nº	01
			PRANCHA Nº	06
			ESCALA	INDICADA